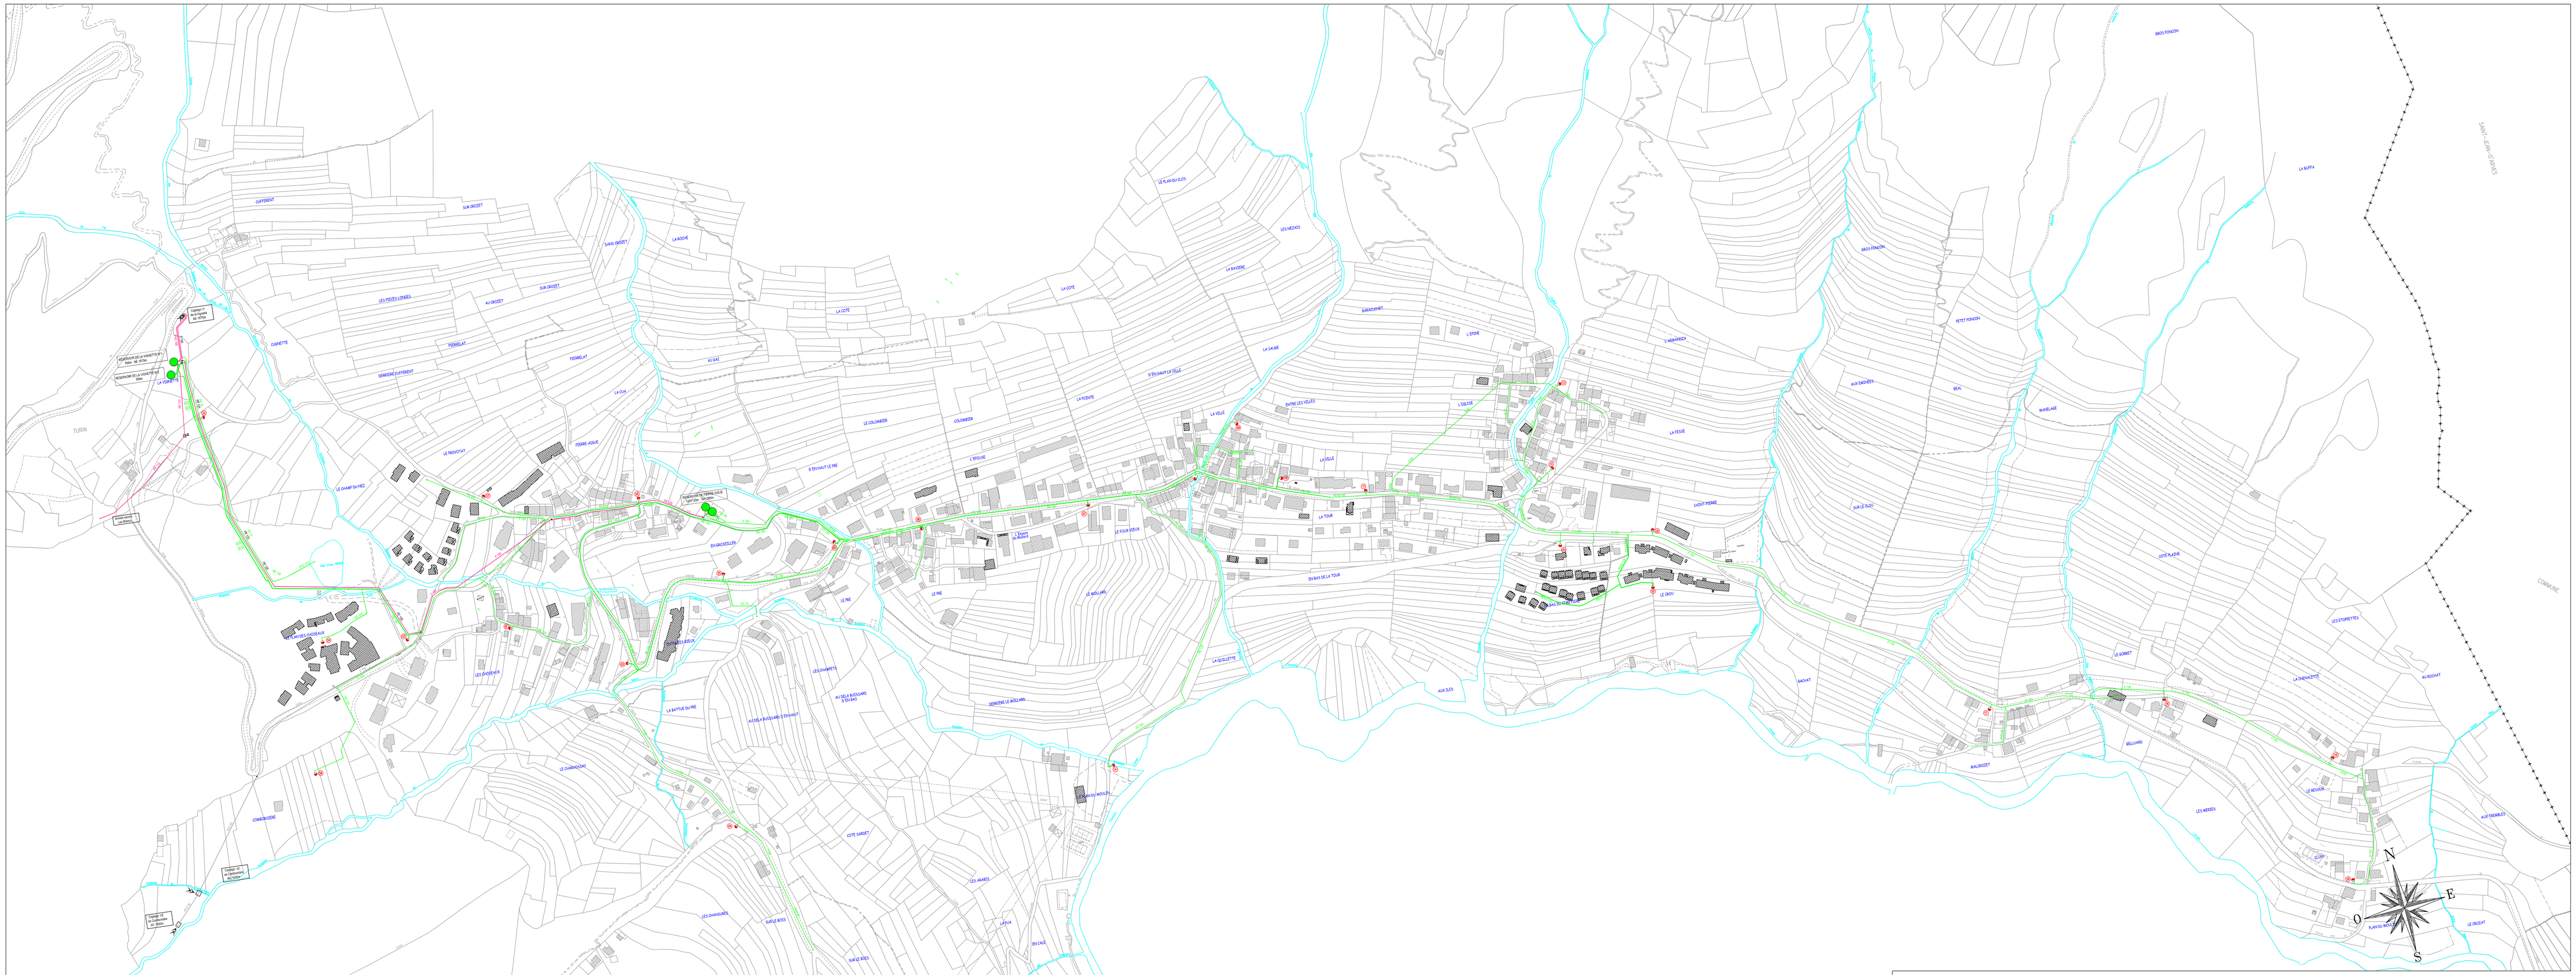

LEGENDE

- CONDUITE D'ADDUCTION
- BRANCHEMENT
- DISTRIBUTION
- RESEAU SURPRESSE
- RESEAU REDUIT
- CONE DE REDUCTION
- BOUT DE CONDUITE
- BRANCHEMENT D'ABONNE
- ROBINET VANNE (CAS GENERAL) ROBINET VANNE (SI ECLATE)
- ROBINET VANNE FERME
- ROBINET 1/4 DE TOUR
- ROBINET VANNE ELECTRIQUE
- VIDANGE POINT BAS
- VENTOUSE MANUELLE POINT HAUT
- PURGE
- VENTOUSE AUTOMATIQUE
- COMPTEUR
- CHASSE D'EQUIT
- POTEAU D'INCENDIE Ø2,100,150
- BOUCHE D'INCENDIE
- BASSIN
- BOUCHE D'ARROSAGE ET BOUCHE DE LAVAGE
- BORNE FONTAINE
- REDUCTEUR DE PRESSION
- STABILISATEUR DE PRESSION AMONT OU AVAL
- CLAPET ANTI RETOUR
- BOITE A BOUE
- ANTI BELIER , SOUPAPE DE DECHARGE
- REGARD DE VISITE
- STATION DE TRAITEMENT
- RESERVOIR
- CAPTAGE

DEPARTEMENT DE LA SAVOIE

Commune de SAINT SORLIN D'ARVES

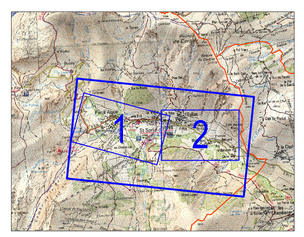

L:\Service\Pdf\Hydro\F4-Hervex 2200\Cat-14-01 SSAEP\St Sorlin d'Arves\Plans\7338013-aep-map-all-sorlin-reseau.dwg Ven 29 Aug 2008 - 1:28pm

Date	indice		
29-08-2008	b	Mise à jour du reseau AEP	
05-04-2007	a	S.R.-création	
Date	indice	intitulé	

Plan 0
Indice : b

Echelle:
1:1000

Société de Conseils, Etudes et Réalisations pour les Collectivités Locales

21, Avenue Victor Hugo B.P 14 73201 ALBERTVILLE Cedex
Tél. 04 79 31 06 66 - Fax : 04 79 31 08 88