

DIRECTION DES SERVICES TECHNIQUES MUNICIPAUX
Pôle Aménagement Etudes Projets

Plan Local d'Urbanisme (P.L.U.)

Echelle	1 / 5 000
---------	-----------

Prescriptions d'Isolement Acoustique Plan et Tableau de Classement

Délibérations du Conseil Municipal		Mises à Jour		Modifications		Révisions	
Approbation	16 déc. 2005	Date 22/12/2008	Objet Règlement local de Publicité	Date 28/12/2006	Objet Arrêté préfectoral n°2006-20022	Date	Objet
		Mise en compatibilité					
Arrêt Projet	31 mai 2005	Date 18/11/2007	Objet D.U.P. Station ferr. Lyon-Tassin - LIT				
Prescription	31 juillet 2002	30/10/2011	D.U.P. Station ferr. Lyon-Tassin - RIV				

Cité Projets Créations *pour la ville et les territoires*
5, rue du Lac - 69003 LYON
Tél : 04 72 61 92 91 - Fax : 04 72 61 96 27
E-mail : contact@cpcc-territoires.fr

Fond de plan cadastre 2018

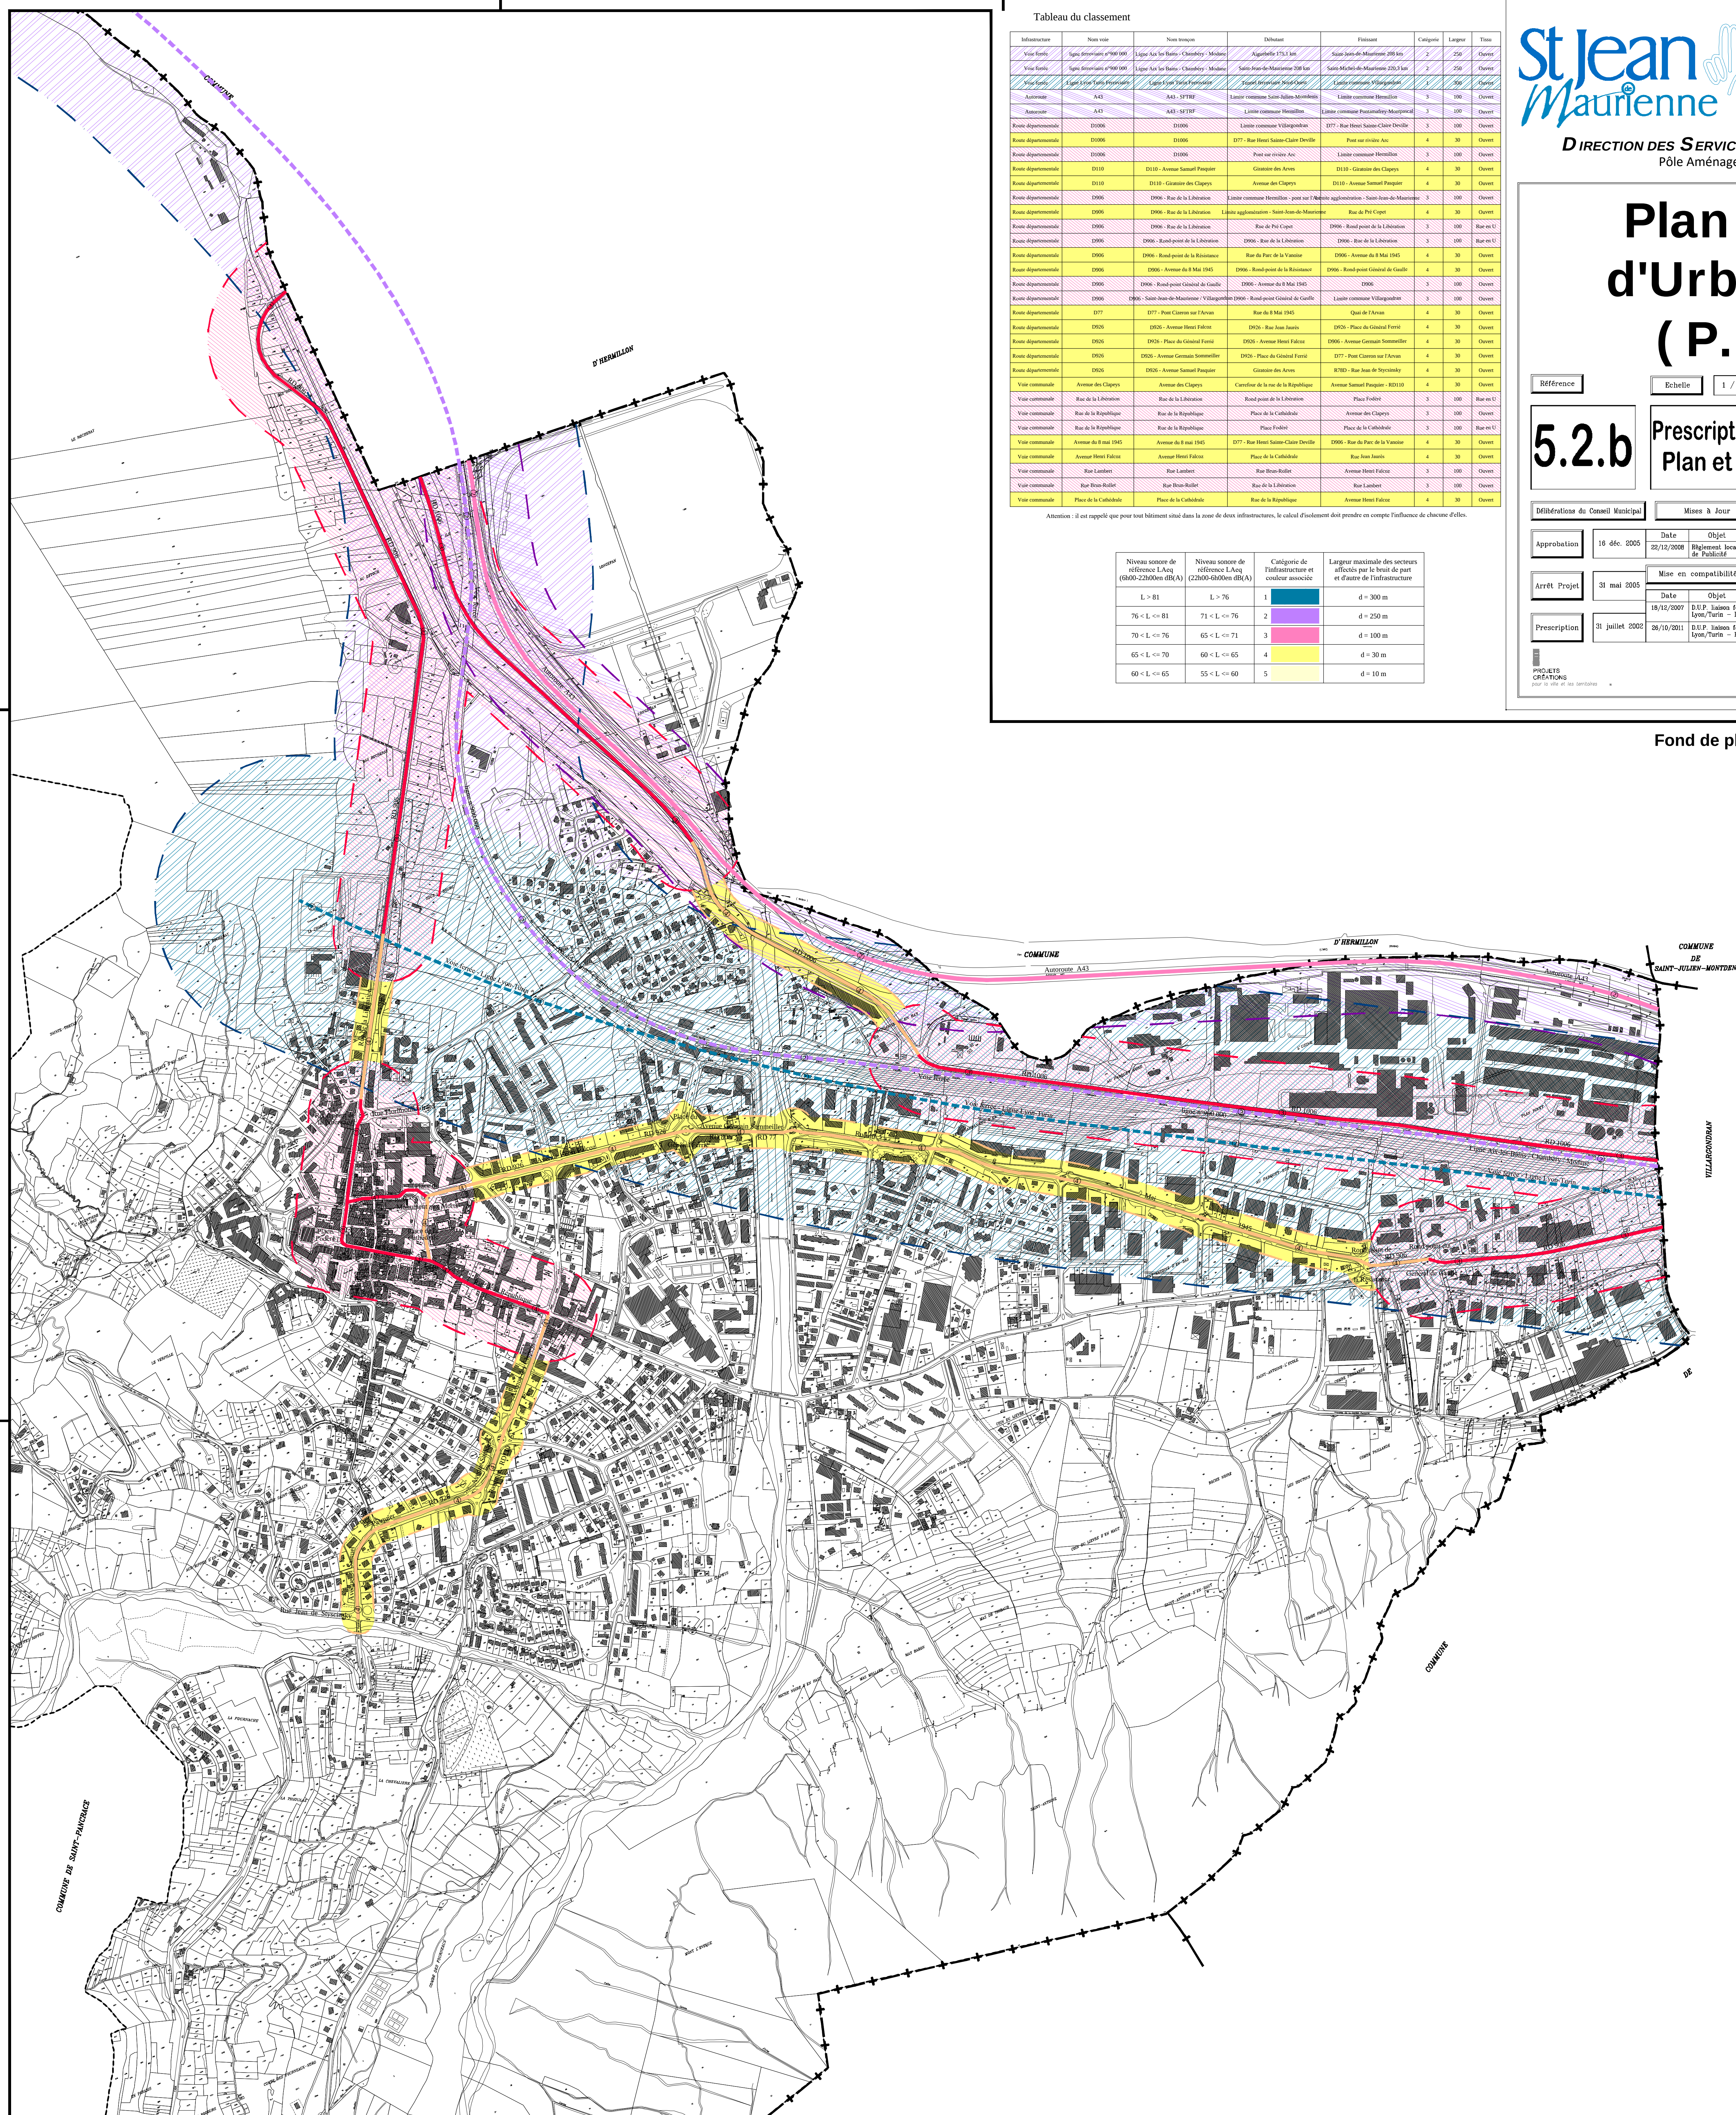


Tableau du classement

[illegible]

Attention : il est rappelé que pour tout bâtiment situé dans la zone de deux infrastructures, le calcul d'isolement doit prendre en compte l'influence de chacune d'elles.

Niveau sonore de référence LAeq (6005-22000 dB(A)	Niveau sonore de référence LAeq (22000-60000 dB(A)	Catégorie de l'infrastructure et couleur associée	Largeur maximale des secteurs affectés par le bruit de part et d'autre de l'infrastructure
L > 81	L > 76	1 	d = 300 m
76 < L <= 81	71 < L <= 76	2 	d = 250 m
70 < L <= 76	65 < L <= 71	3 	d = 100 m
65 < L <= 70	60 < L <= 65	4 	d = 30 m
60 < L <= 65	55 < L <= 60	5 	d = 10 m